




RUA DO LAZARETO

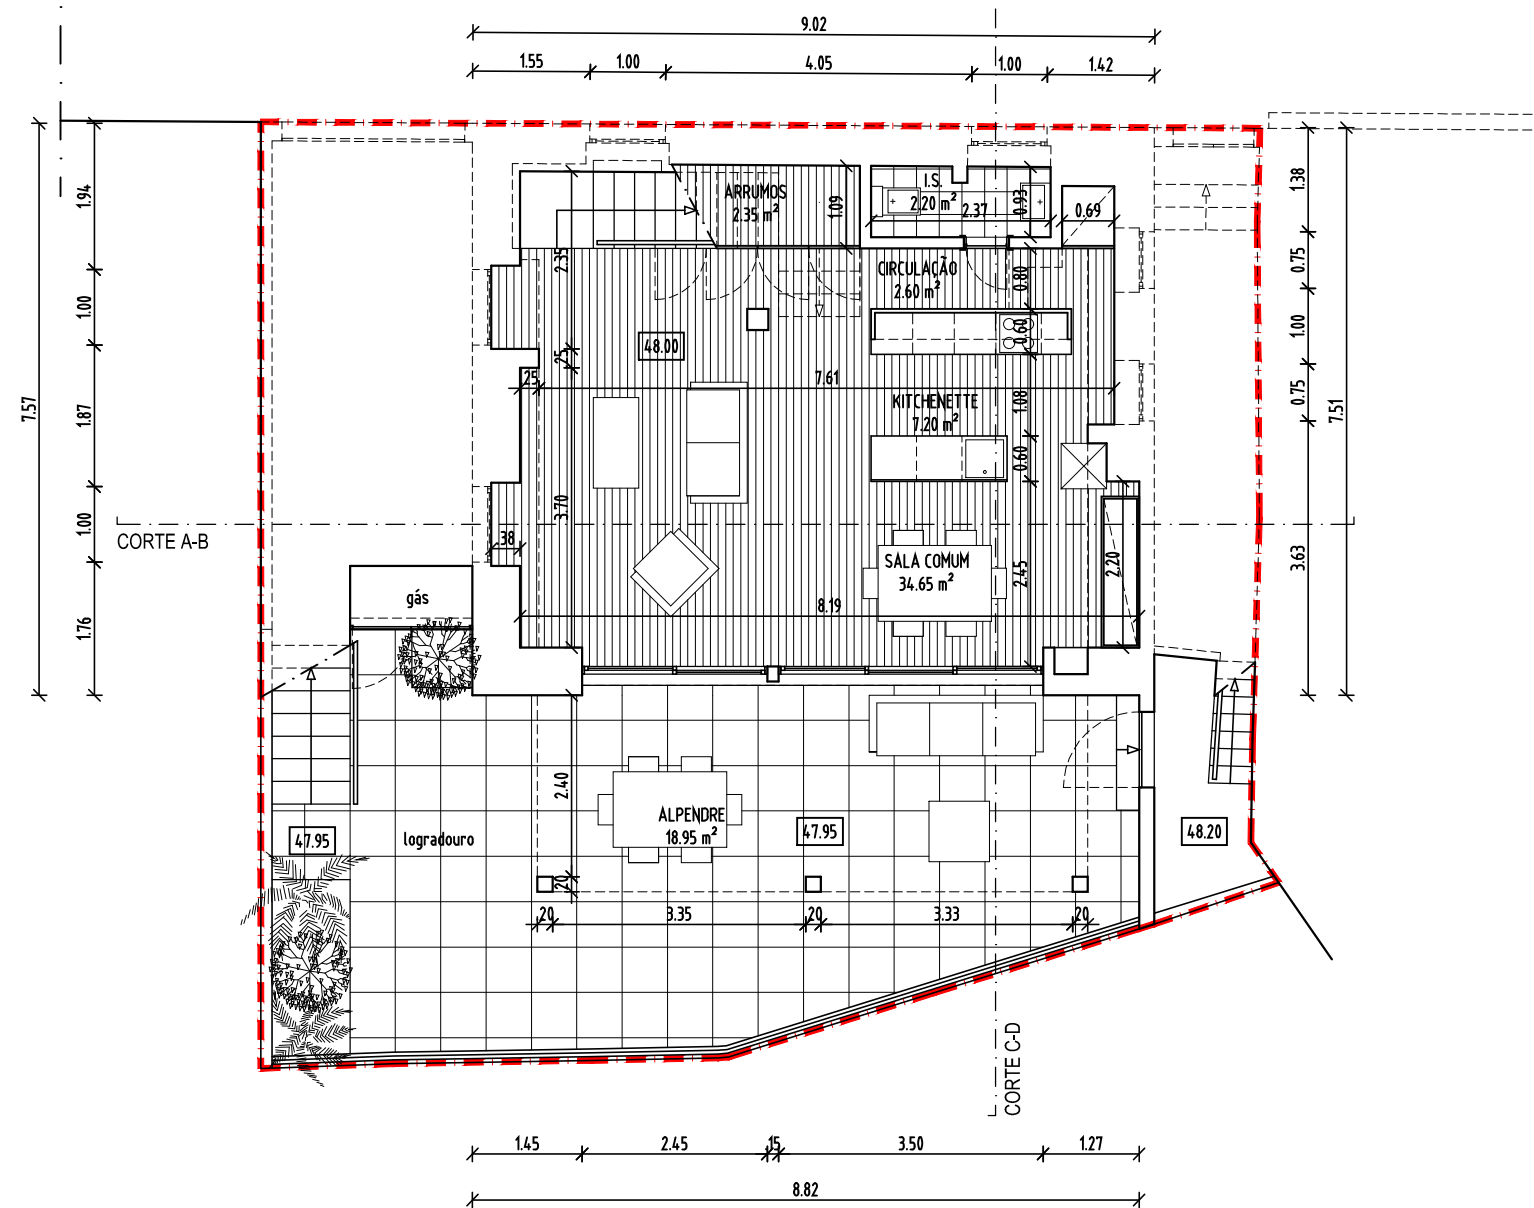


LEGENDA:

ÁREA BRUTA DO PISO à COTA 48.00 68.00 m²

NOTA:

PAREDES EXTERIORES = 0,63 m
PAREDES INTERIORES = 0,15 m

Promotor	Local da Obra	02
RUA DO LAZARETO	SANTA MARIA MAIOR - FUNCHAL	
Desenhado por	Data	Escala
R.O.	DEZEMBRO 2012	1/100

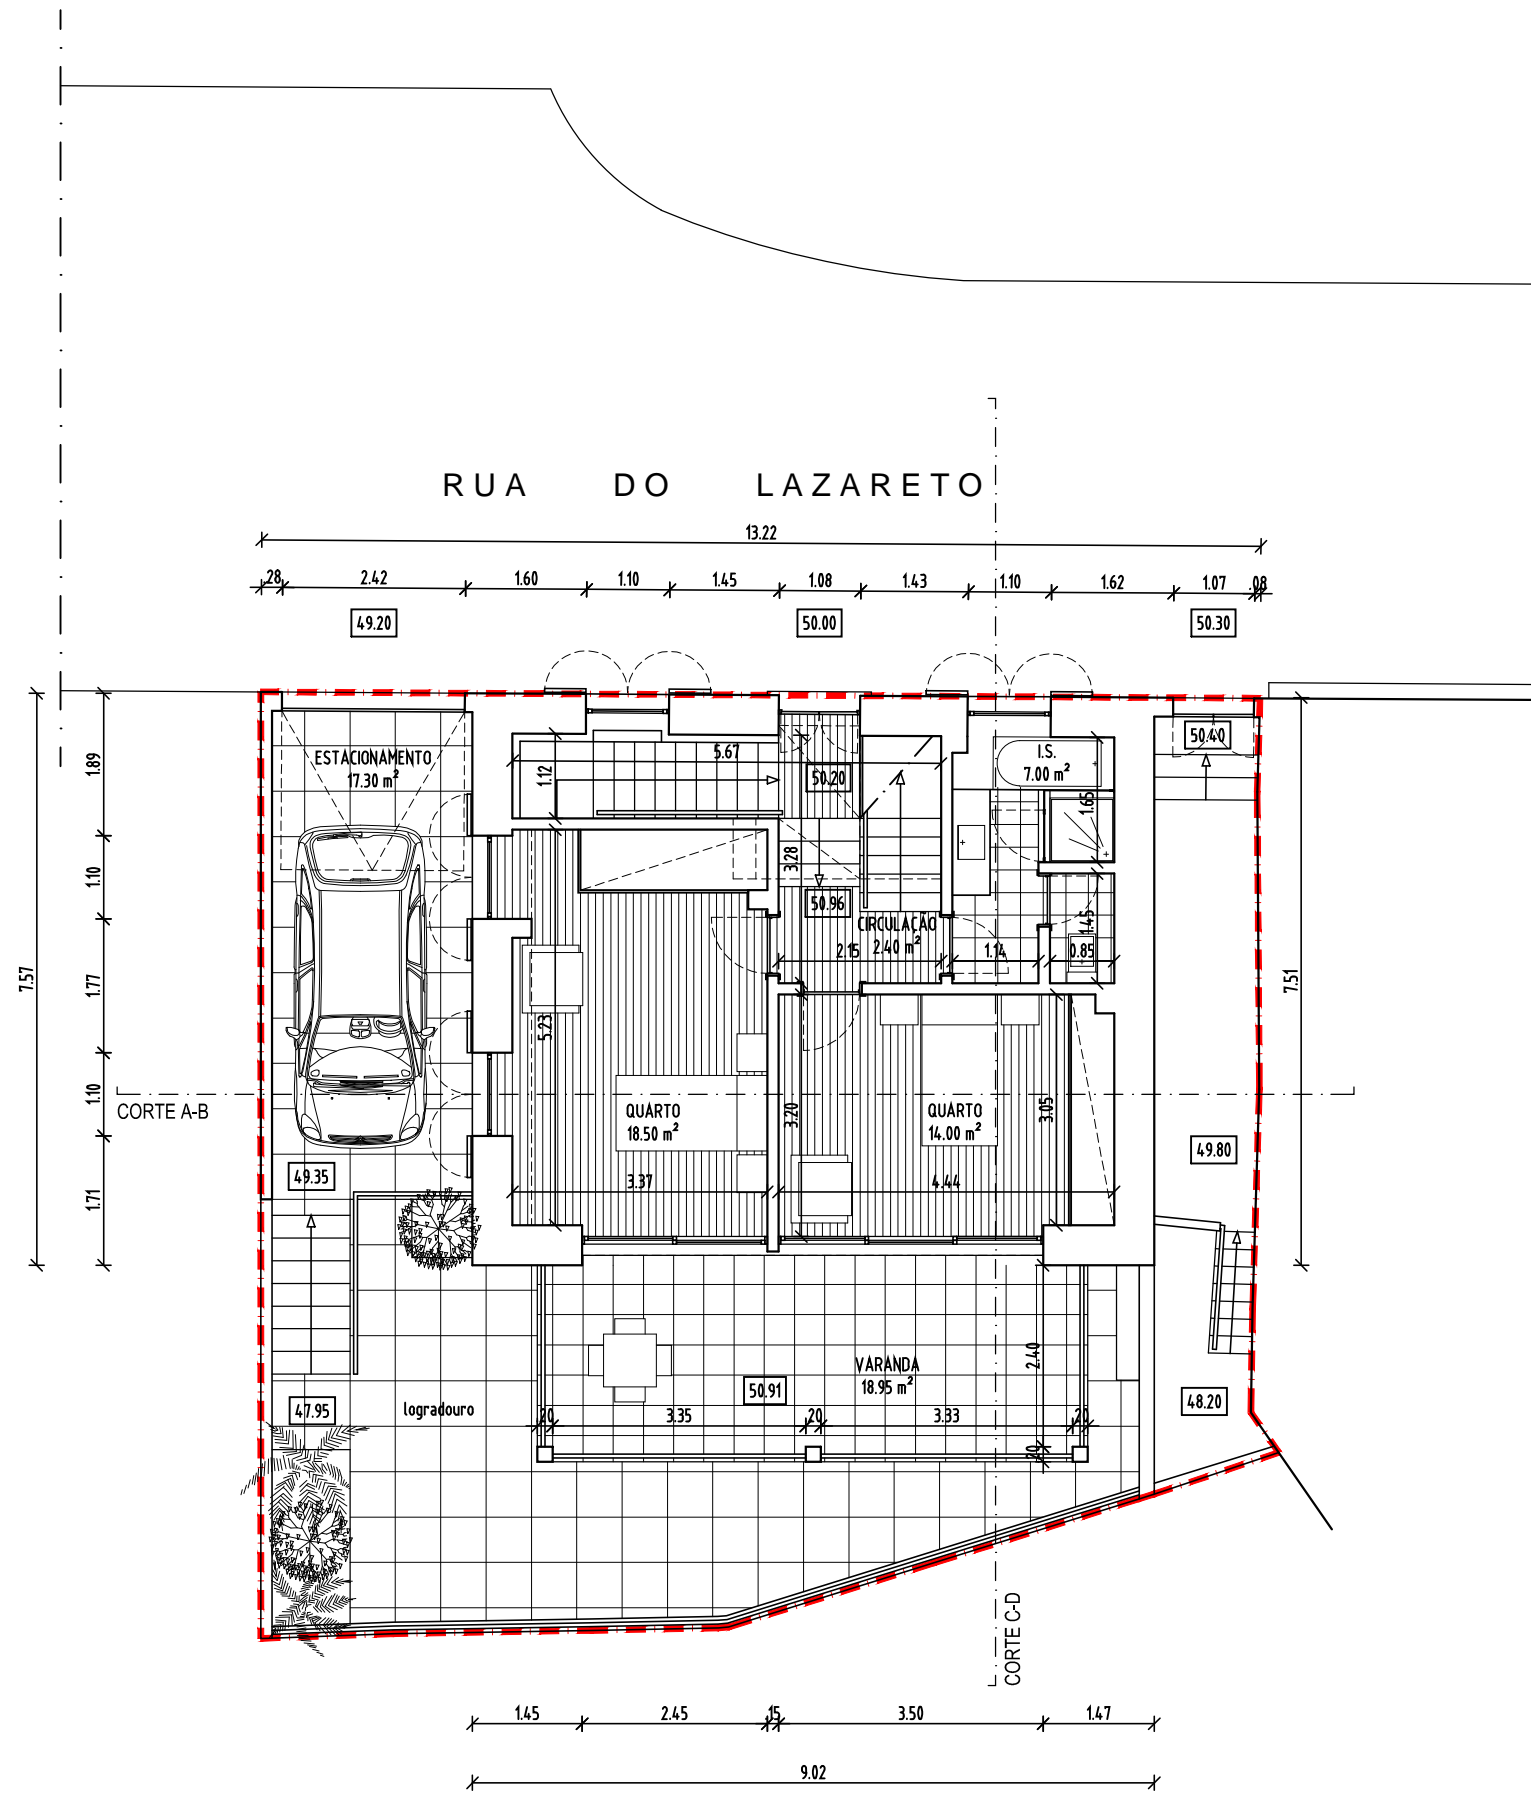

LEGENDA:

ÁREA BRUTA DO PISO à COTA 50.96 68.00 m²

NOTA:


PAREDES EXTERIORES = 0,53 m
 PAREDES INTERIORES = 0,15 m

Promotor	Local da Obra	
RUA DO LAZARETO, Nº 13, FUNCHAL	SANTA MARIA MAIOR - FUNCHAL	
Desenhado por	Desenhado por	
R.O.	10 775	
Data	DEZEMBRO 2012	Escala
		1/100

03



RUA DO LAZARETO

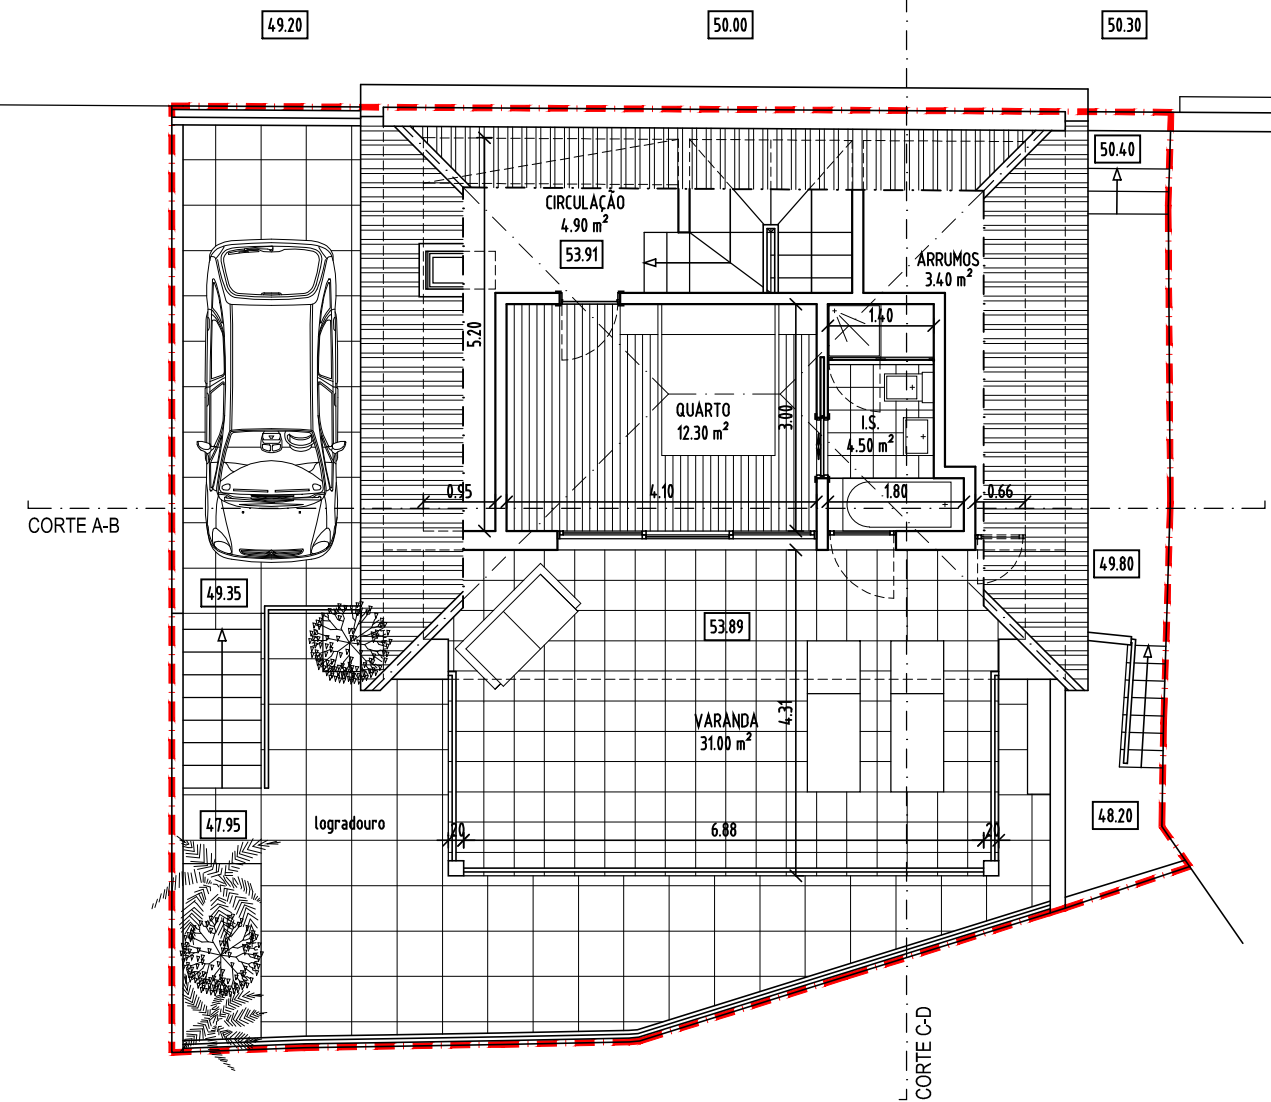

LEGENDA:

ÁREA BRUTA DO PISO à COTA 53.91 32.90 m²

NOTA:

- PARÉDES EXTERIORES = 0,25 m
- PARÉDES INTERIORES = 0,15 m

Promotor RUI ALVES DE MOURA	Local da Obra SANTA MARIA MAIOR - FUNCHAL		Data DEZEMBRO 2012	Escala 1/100
Desenhado por R.O.	Número do Projeto 10 775			