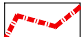


.....Legenda.....



Casa	_____
Soleira	_____
Degrau	_____
Pilar de betão	□
Laje	_____
Telhado	_____
Beiral	-----
Platibanda	_____
Muro	_____
Curva de nível mestra	00
Curva de nível intermédia	_____
Levada	_____
Limite de propriedade	-----
Ponto de cota	⊕00.00
Cota no tópo do muro	⊕00.00
Cota de caixa de visita	⊕00.00
Cota de cumeeira	⊕00.00
Porta	⌒
Boca de Incêndio	⊙
Válvula de água	⊕
Caixa quadrada	◇
Caixa de visita (saneamento)	OSAN
Caixa CTT	○CTT
Telhado	▨
Canteiro	▩

QUADRO DE ÁREAS:

	ÁREA TOTAL DO TERRENO :	155.00m ²
	CCRP 5331/20220331	

PROMOTOR: TIGRE, LIVROS E HOSPITALIDADE LDA		PEÇA DESENHADA: LEVANTAMENTO TOPOGRÁFICO		FOLHA: 01
LOCAL: RUA DO LAZARETO nº88, STA MARIA MAIOR, 9060-160 FUNCHAL		Técnica: ARQª NILZA COELHO		escala: 1/200
PROJETO DE OBRAS DE CONSTRUÇÃO DE UMA PISCINA		S.N. 392-78539504	Ref.: 11470/DH	MAI.2024



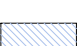

ESTÉ DESENHO CONSTITUI PROPRIEDADE INTELCTUAL DOS SEUS AUTORES, E NÃO PODE SER REPRODUZIDO SEM A SUA AUTORIZAÇÃO, SOB PENA DE PUNIÇÃO DE ACORDO COM A LEGISLAÇÃO EM VIGOR

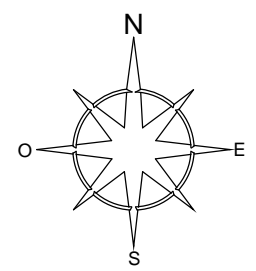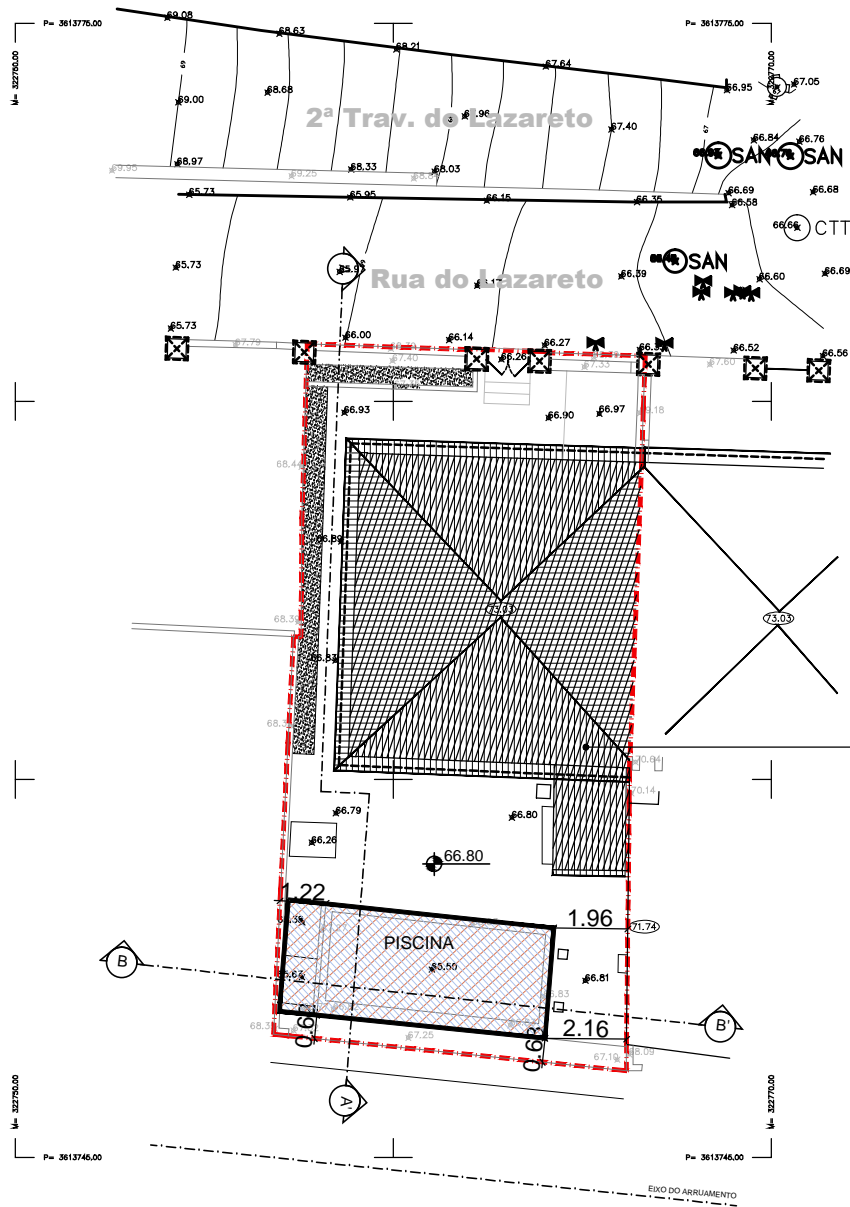


MORADIA EXISTENTE

ÁREA DE IMPLANTAÇÃO:	60.00m ²
ÁREA DE CONSTRUÇÃO:	60.00m ²
ÁREA DE IMPERMEABILIZAÇÃO:	60.00m ²


QUADRO DE ÁREAS:

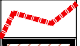	ÁREA TOTAL DO TERRENO :	155.00m ²
	ÁREA TOTAL DE ÁREA DE IMPLANTAÇÃO:	20.80m ²
	ÁREA TOTAL DE CONSTRUÇÃO:	20.80m ²
	ÁREA TOTAL DE IMPERMEABILIZAÇÃO:	20.80m ²

PROMOTOR: TIGRE, LIVROS E HOSPITALIDADE LDA		PEÇA DESENHADA: PLANTA DE IMPLANTAÇÃO		FOLHA: 02	
LOCAL: RUA DO LAZARETO nº88, STA MARIA MAIOR, 9060-160 FUNCHAL		- QUADRO DE ÁREAS		escala: 1/200	
PROJETO DE OBRAS DE CONSTRUÇÃO DE UMA PISCINA		Técnica: ARQª NILZA COELHO		S.N. 392-78539504 Ref.: 11470/DH	
ESTE DESENHO CONSTITUI PROPRIEDADE INTELLECTUAL DOS SEUS AUTORES, E NÃO PODE SER REPRODUZIDO SEM A SUA AUTORIZAÇÃO, SOB PENA DE PUNIÇÃO DE ACORDO COM A LEGISLAÇÃO EM VIGOR					

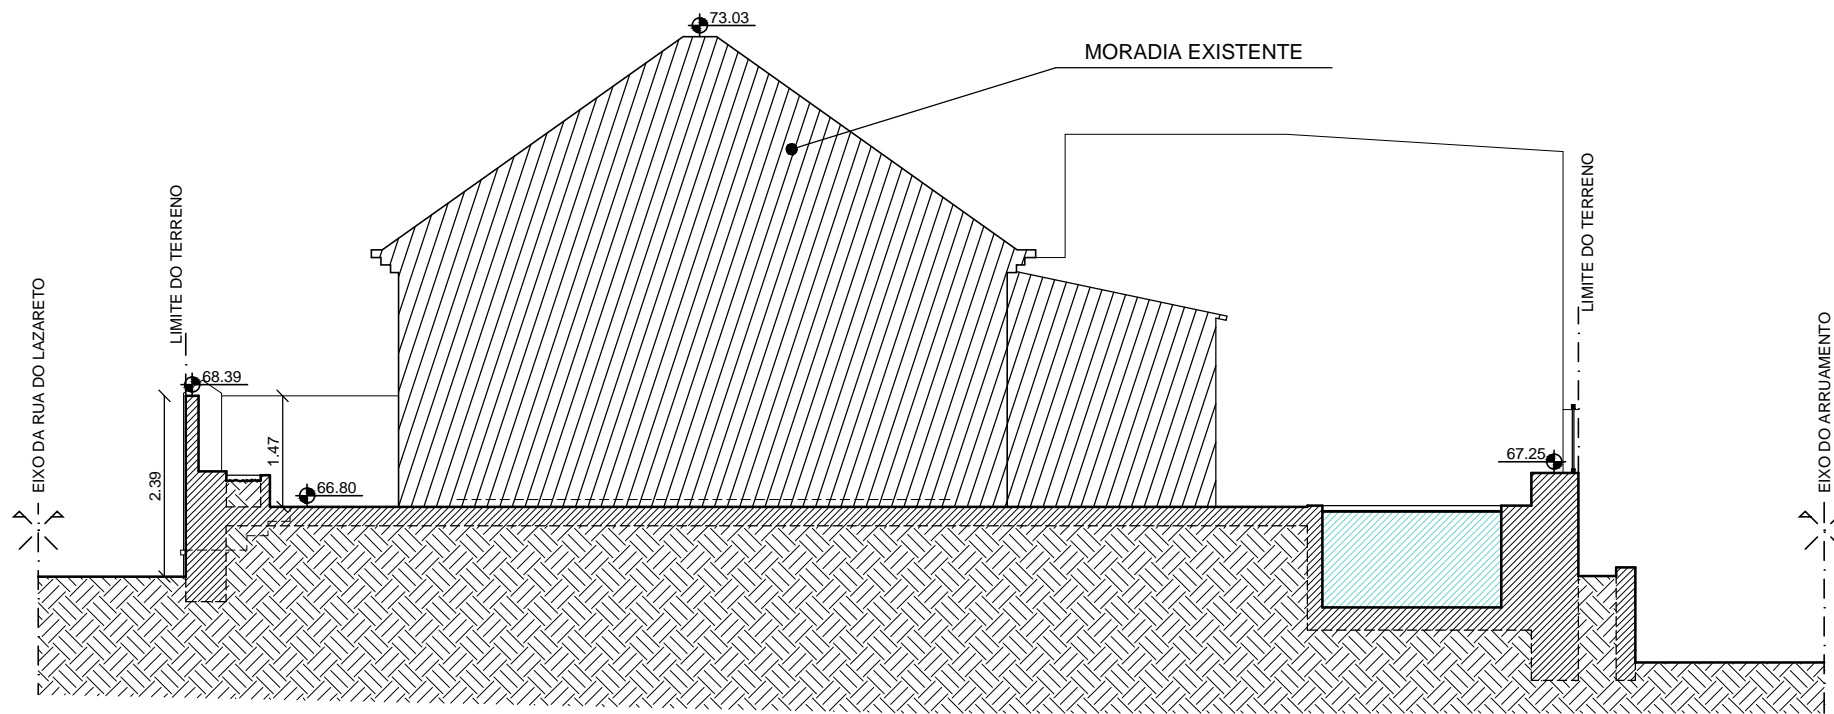

A PERFIL / ALÇADO A
Esc. 1/100

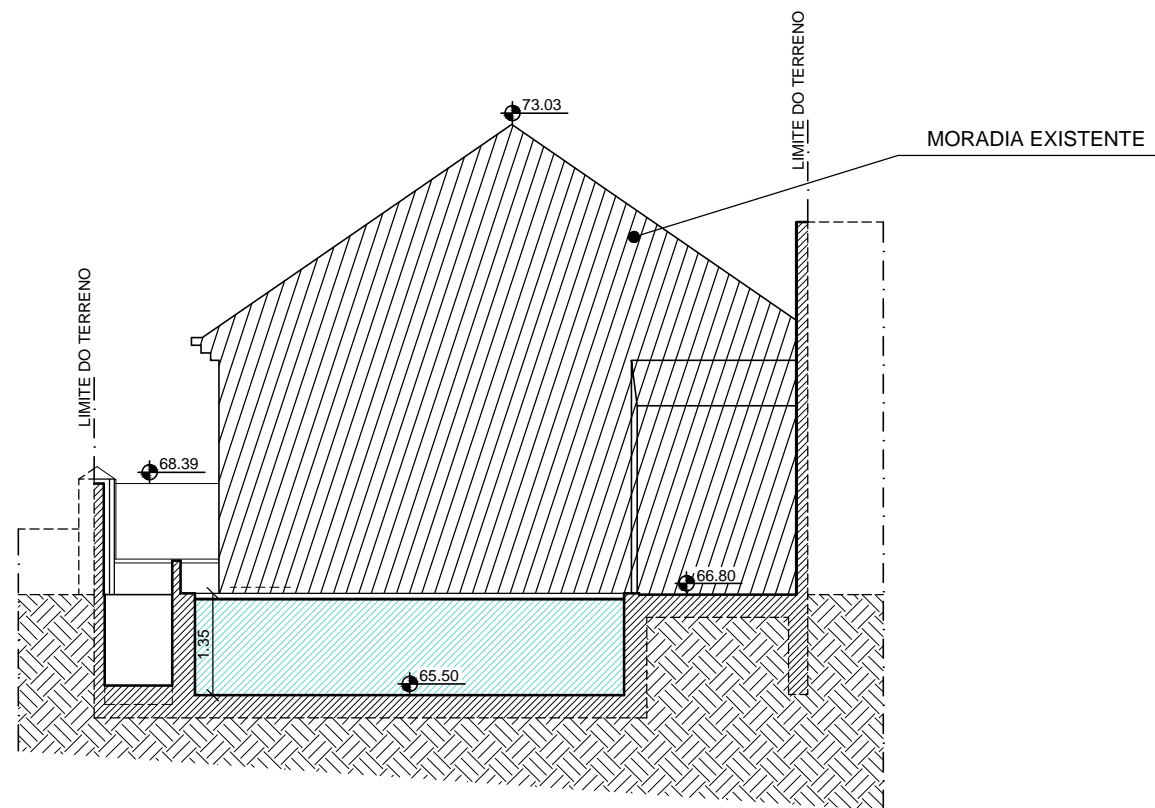

B PERFIL / ALÇADO B
Esc. 1/100

PROMOTOR: TIGRE, LIVROS E HOSPITALIDADE LDA	PEÇA DESENHADA: PERFIL / ALÇADO A E B	FOLHA: 04
LOCAL: RUA DO LAZARETO nº88, STA MARIA MAIOR, 9060-160 FUNCHAL	Técnica: ARQª NILZA COELHO	S.N. 392-78539504 Ref.: 11470/DH
PROJETO DE OBRAS DE CONSTRUÇÃO DE UMA PISCINA	escala: 1/100	MAI.2024

ESTE DESENHO CONSTITUI PROPRIEDADE INTELECTUAL DOS SEUS AUTORES, E NÃO PODE SER REPRODUZIDO SEM A SUA AUTORIZAÇÃO, SOB PENA DE PUNIÇÃO DE ACORDO COM A LEGISLAÇÃO EM VIGOR